

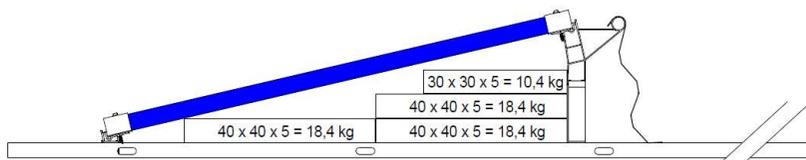


Süd Aufständigungswinkel 13°


Reihenabstand von 1.30m bis 2.40m

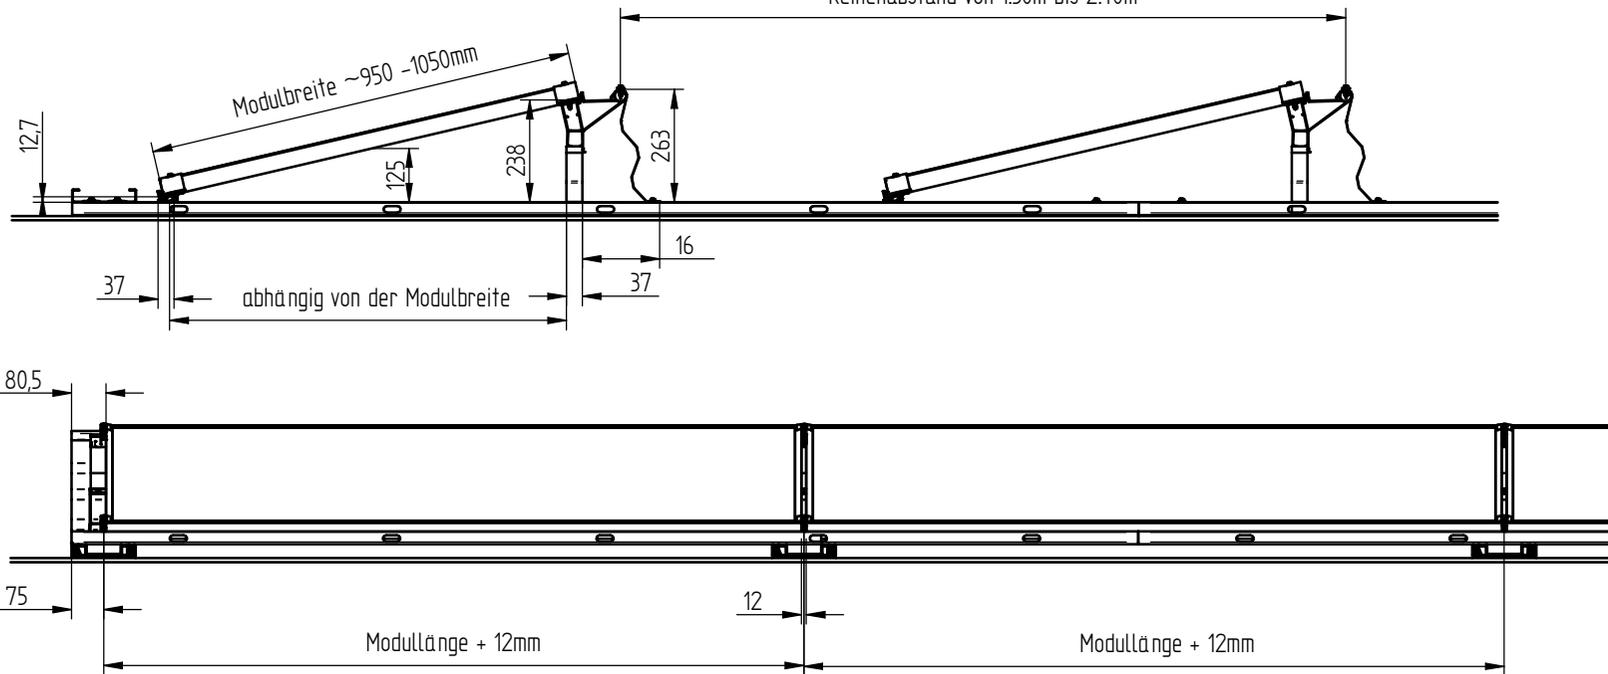

Ballastierung ohne Ballastwanne
max. 65,6 kg

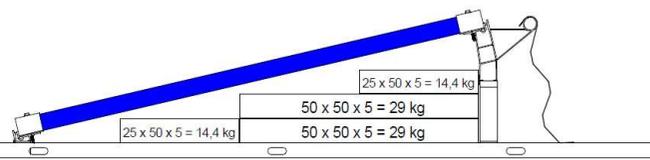

Ballastierung mit Ballastwanne
max. 86,8 kg

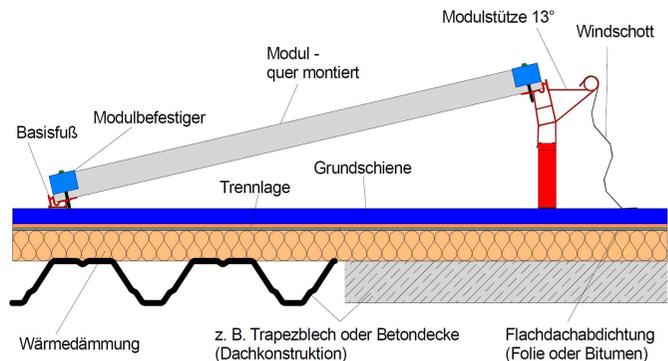

	Allgemeintoleranzen		Oberfläche	Maßstab 2:1	Art.-Nr. alt	Art.-Nr.
			Gewicht in kg 0,000 kg	Werkstoff		
		Datum	Name	Benennung		
		Bearb. 17.08.2022	Marcus.Ebert	Flachdach II Süd KD Zeichnung		
		L. Änd. 17.08.2022	Marcus.Ebert			
		Freigegeben				
					Zeichnungsnummer	
			BayWa r.e. Solar Energy Systems GmbH Eisenbahnstr. 150 D-72072 Tübingen		62-01-20-0002	
0/0	Neuanlage	17.08.2022	Marcus.Ebert			
Rev	Änderung	Datum	Name			
				Blatt 1		
				von Bl. 1		