


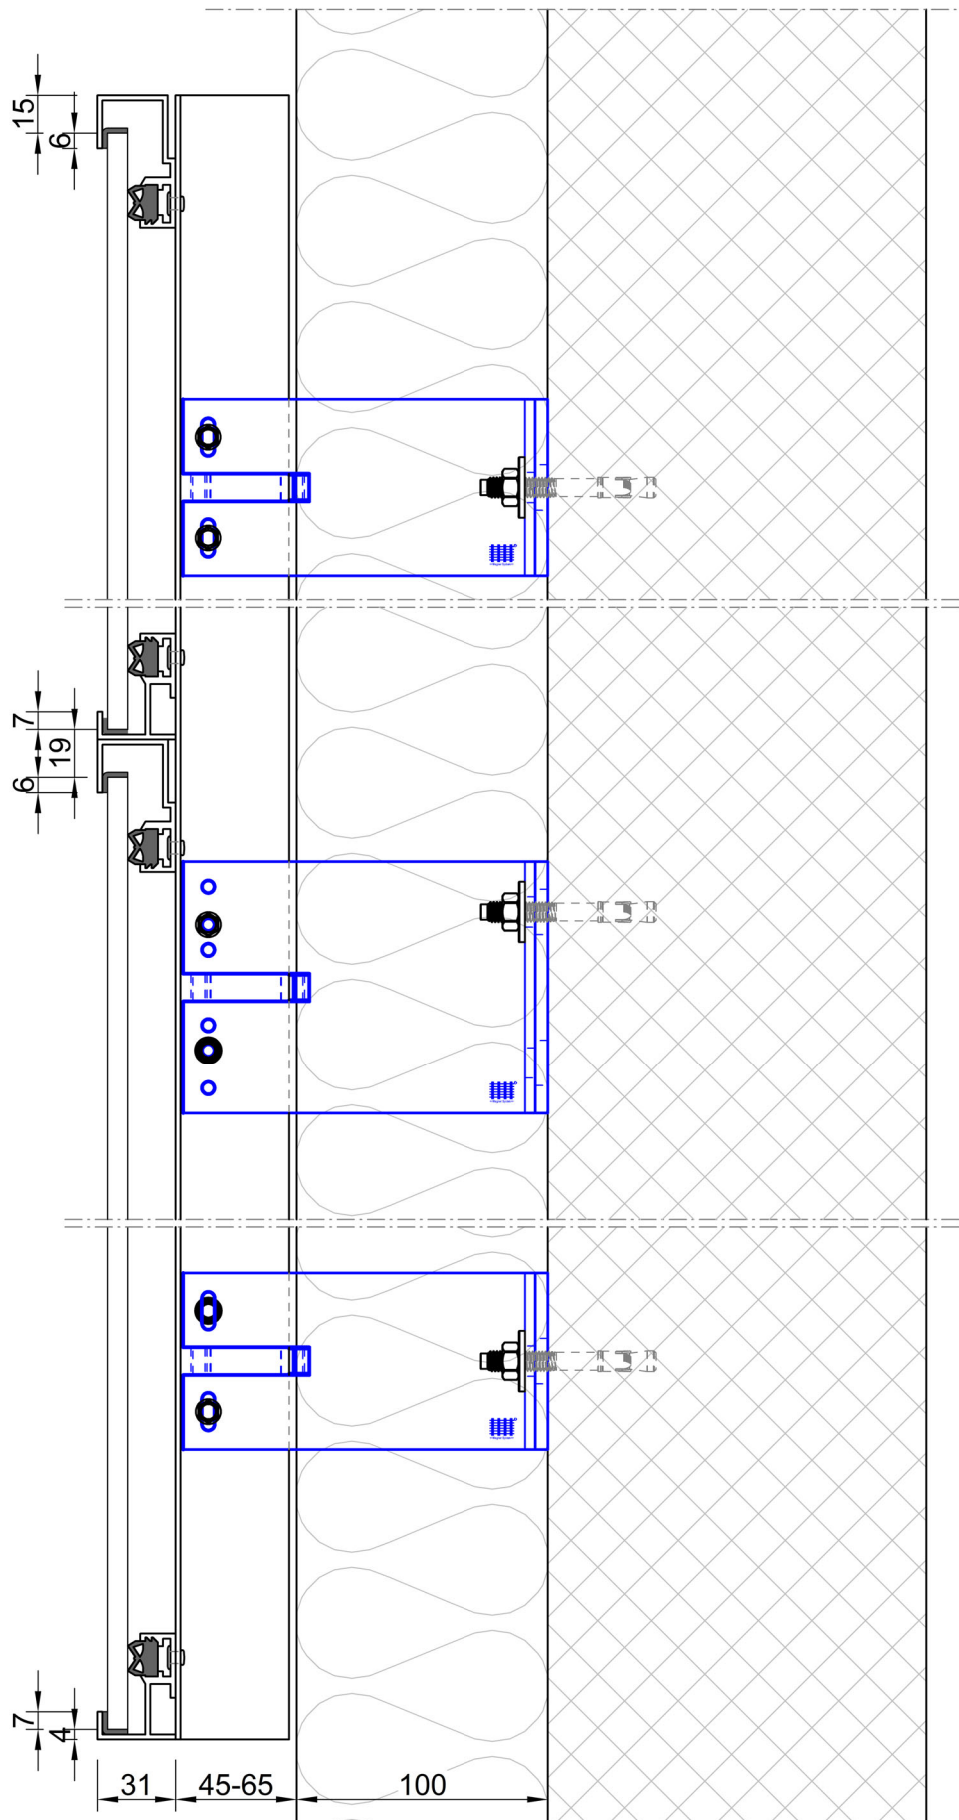

SFT⁺
SWISS FASSADEN TECHNIK AG

Hauptsitz | Headquarters: Bahnhofstr. 50, CH-6312 Steinhausen
Postadresse | Postal address: Werkstr. 73, CH-3250 Lyss

+41 32 355 27 22
info@swissfassadentechnik.com
www.swissfassadentechnik.com

Kunde | client:

Solarmarkt GmbH, Aarau

Objekt | object:

—

Bezeichnung | designation:

WST/FP mit WTP 05 (Variante 2)

Format | size:

A4

Massstab | scale:

1:3

Masse | dimensions:

in mm

Plan-Nr | plan no:

—

Gezeichnet | drawn by: R.Zimmermann

Erstelldatum | creation date: 07.05.2021

Revidiert | revised:

—

Index

—