


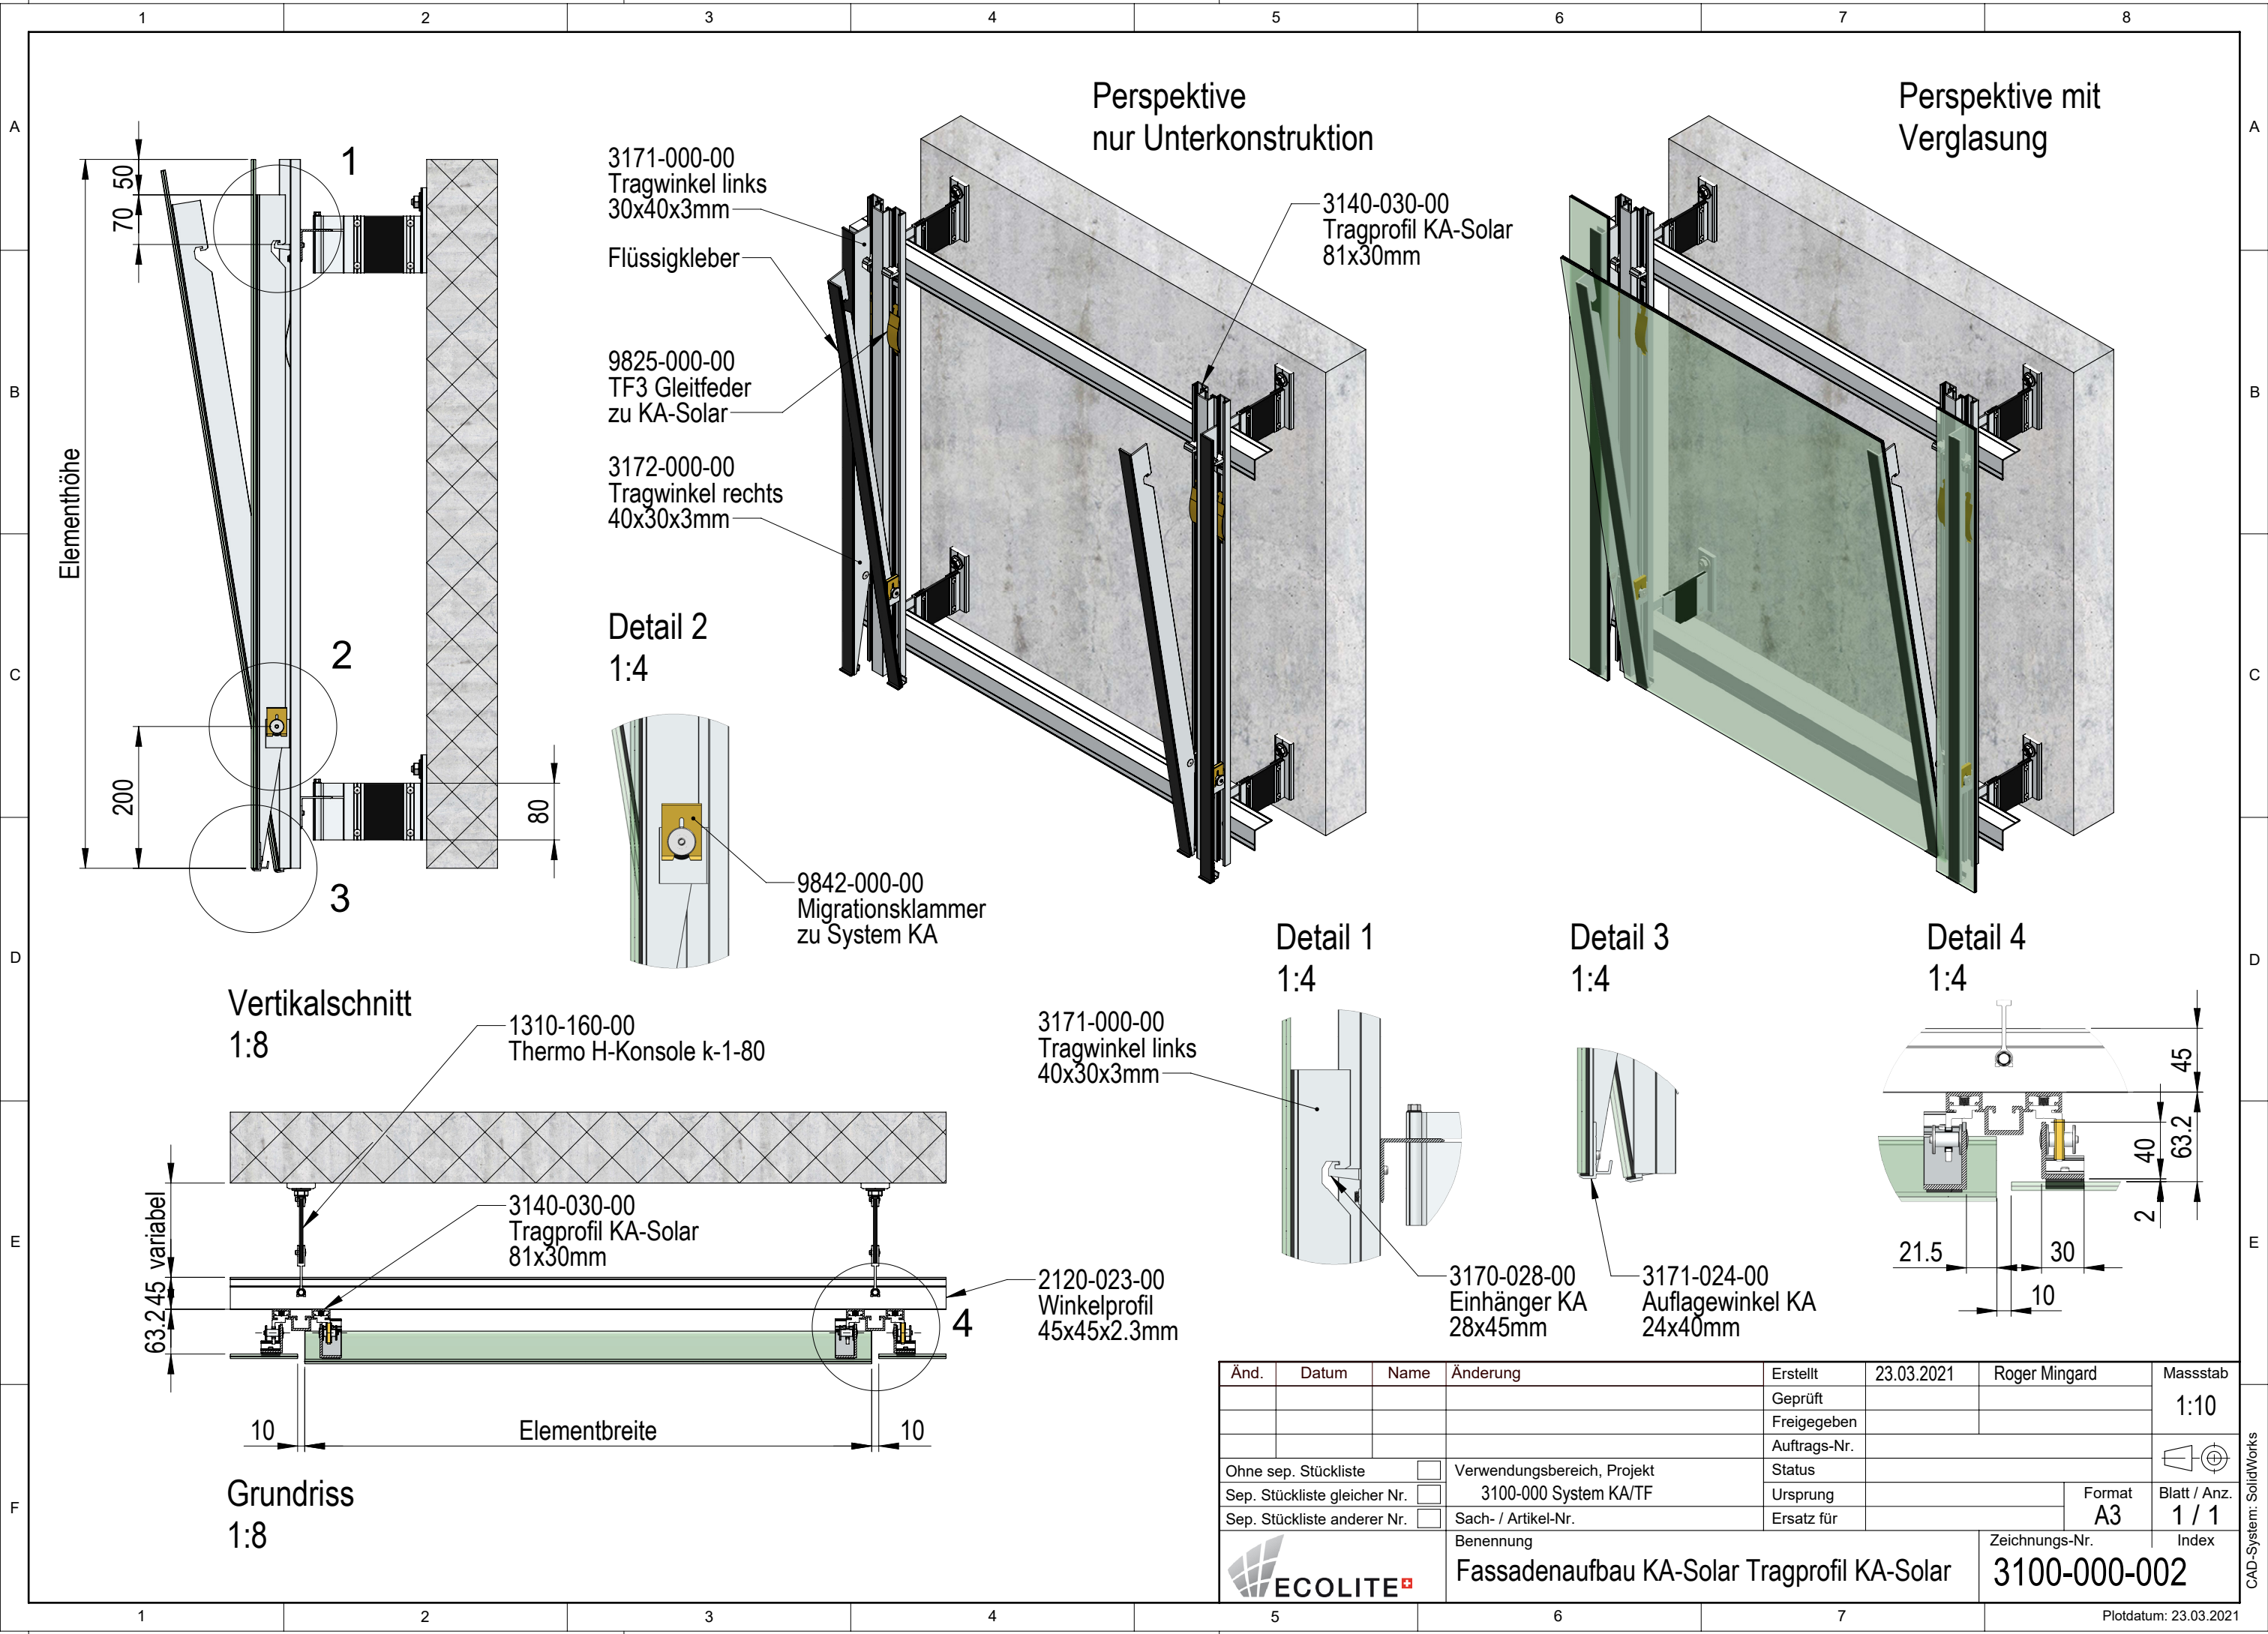

Änd.	Datum	Name	Änderung	Erstellt	23.03.2021	Roger Mingard	Masstab
				Geprüft			1:10
				Freigegeben			
				Auftrags-Nr.			
Ohne sep. Stückliste ☐				Status			Blatt / Anz. 1 / 1
Sep. Stückliste gleicher Nr. ☐				Ursprung		Format A3	
Sep. Stückliste anderer Nr. ☐				Ersatz für		Zeichnungs-Nr.	
Benennung				Fassadenaufbau KA-Solar Tragprofil KA-Solar			Index
ECOLITE				3100-000-002			