


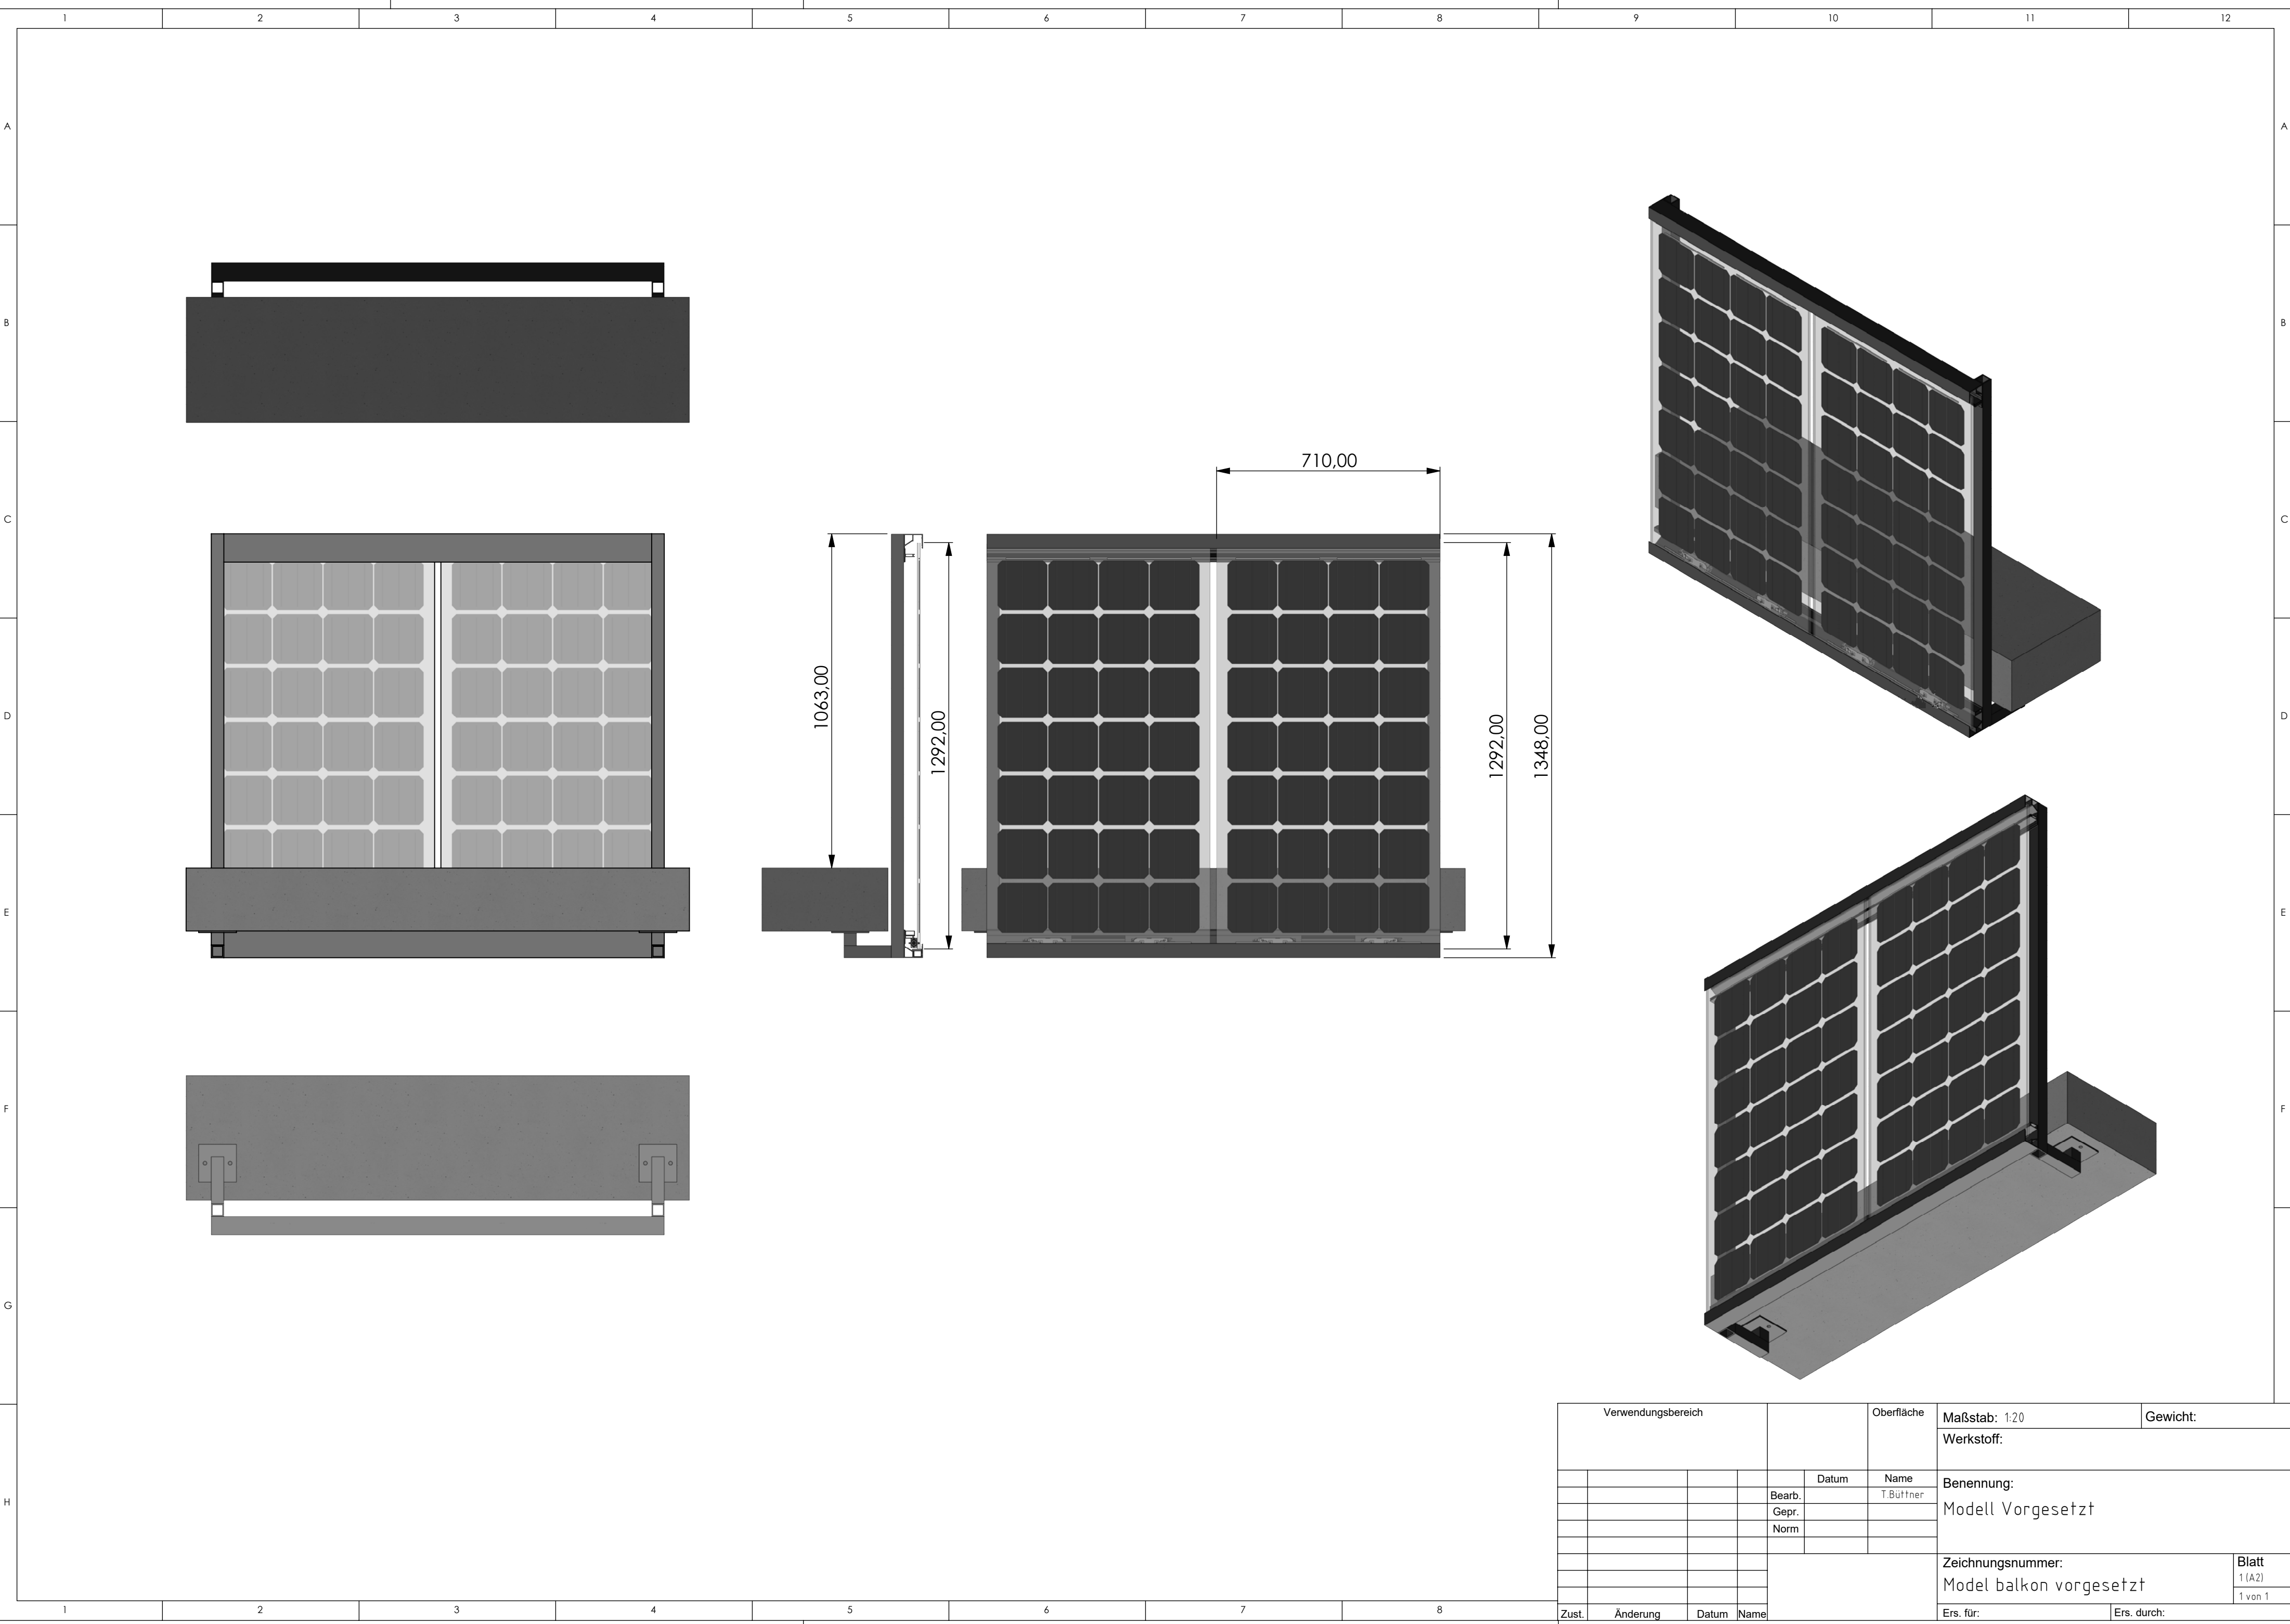

Verwendungsbereich						Oberfläche		Maßstab: 1:20				Gewicht:				
								Werkstoff:								
					Datum	Name		Benennung: Modell Vorgesetzt								
				Bearb.		T.Büttner										
				Gepr.												
				Norm												
					Zeichnungsnummer: Model balkon vorgesetzt						Blatt					
											1 (A2)					
					Ers. für:						Ers. durch:					
											1 von 1					
Zust.	Änderung		Datum	Name												