




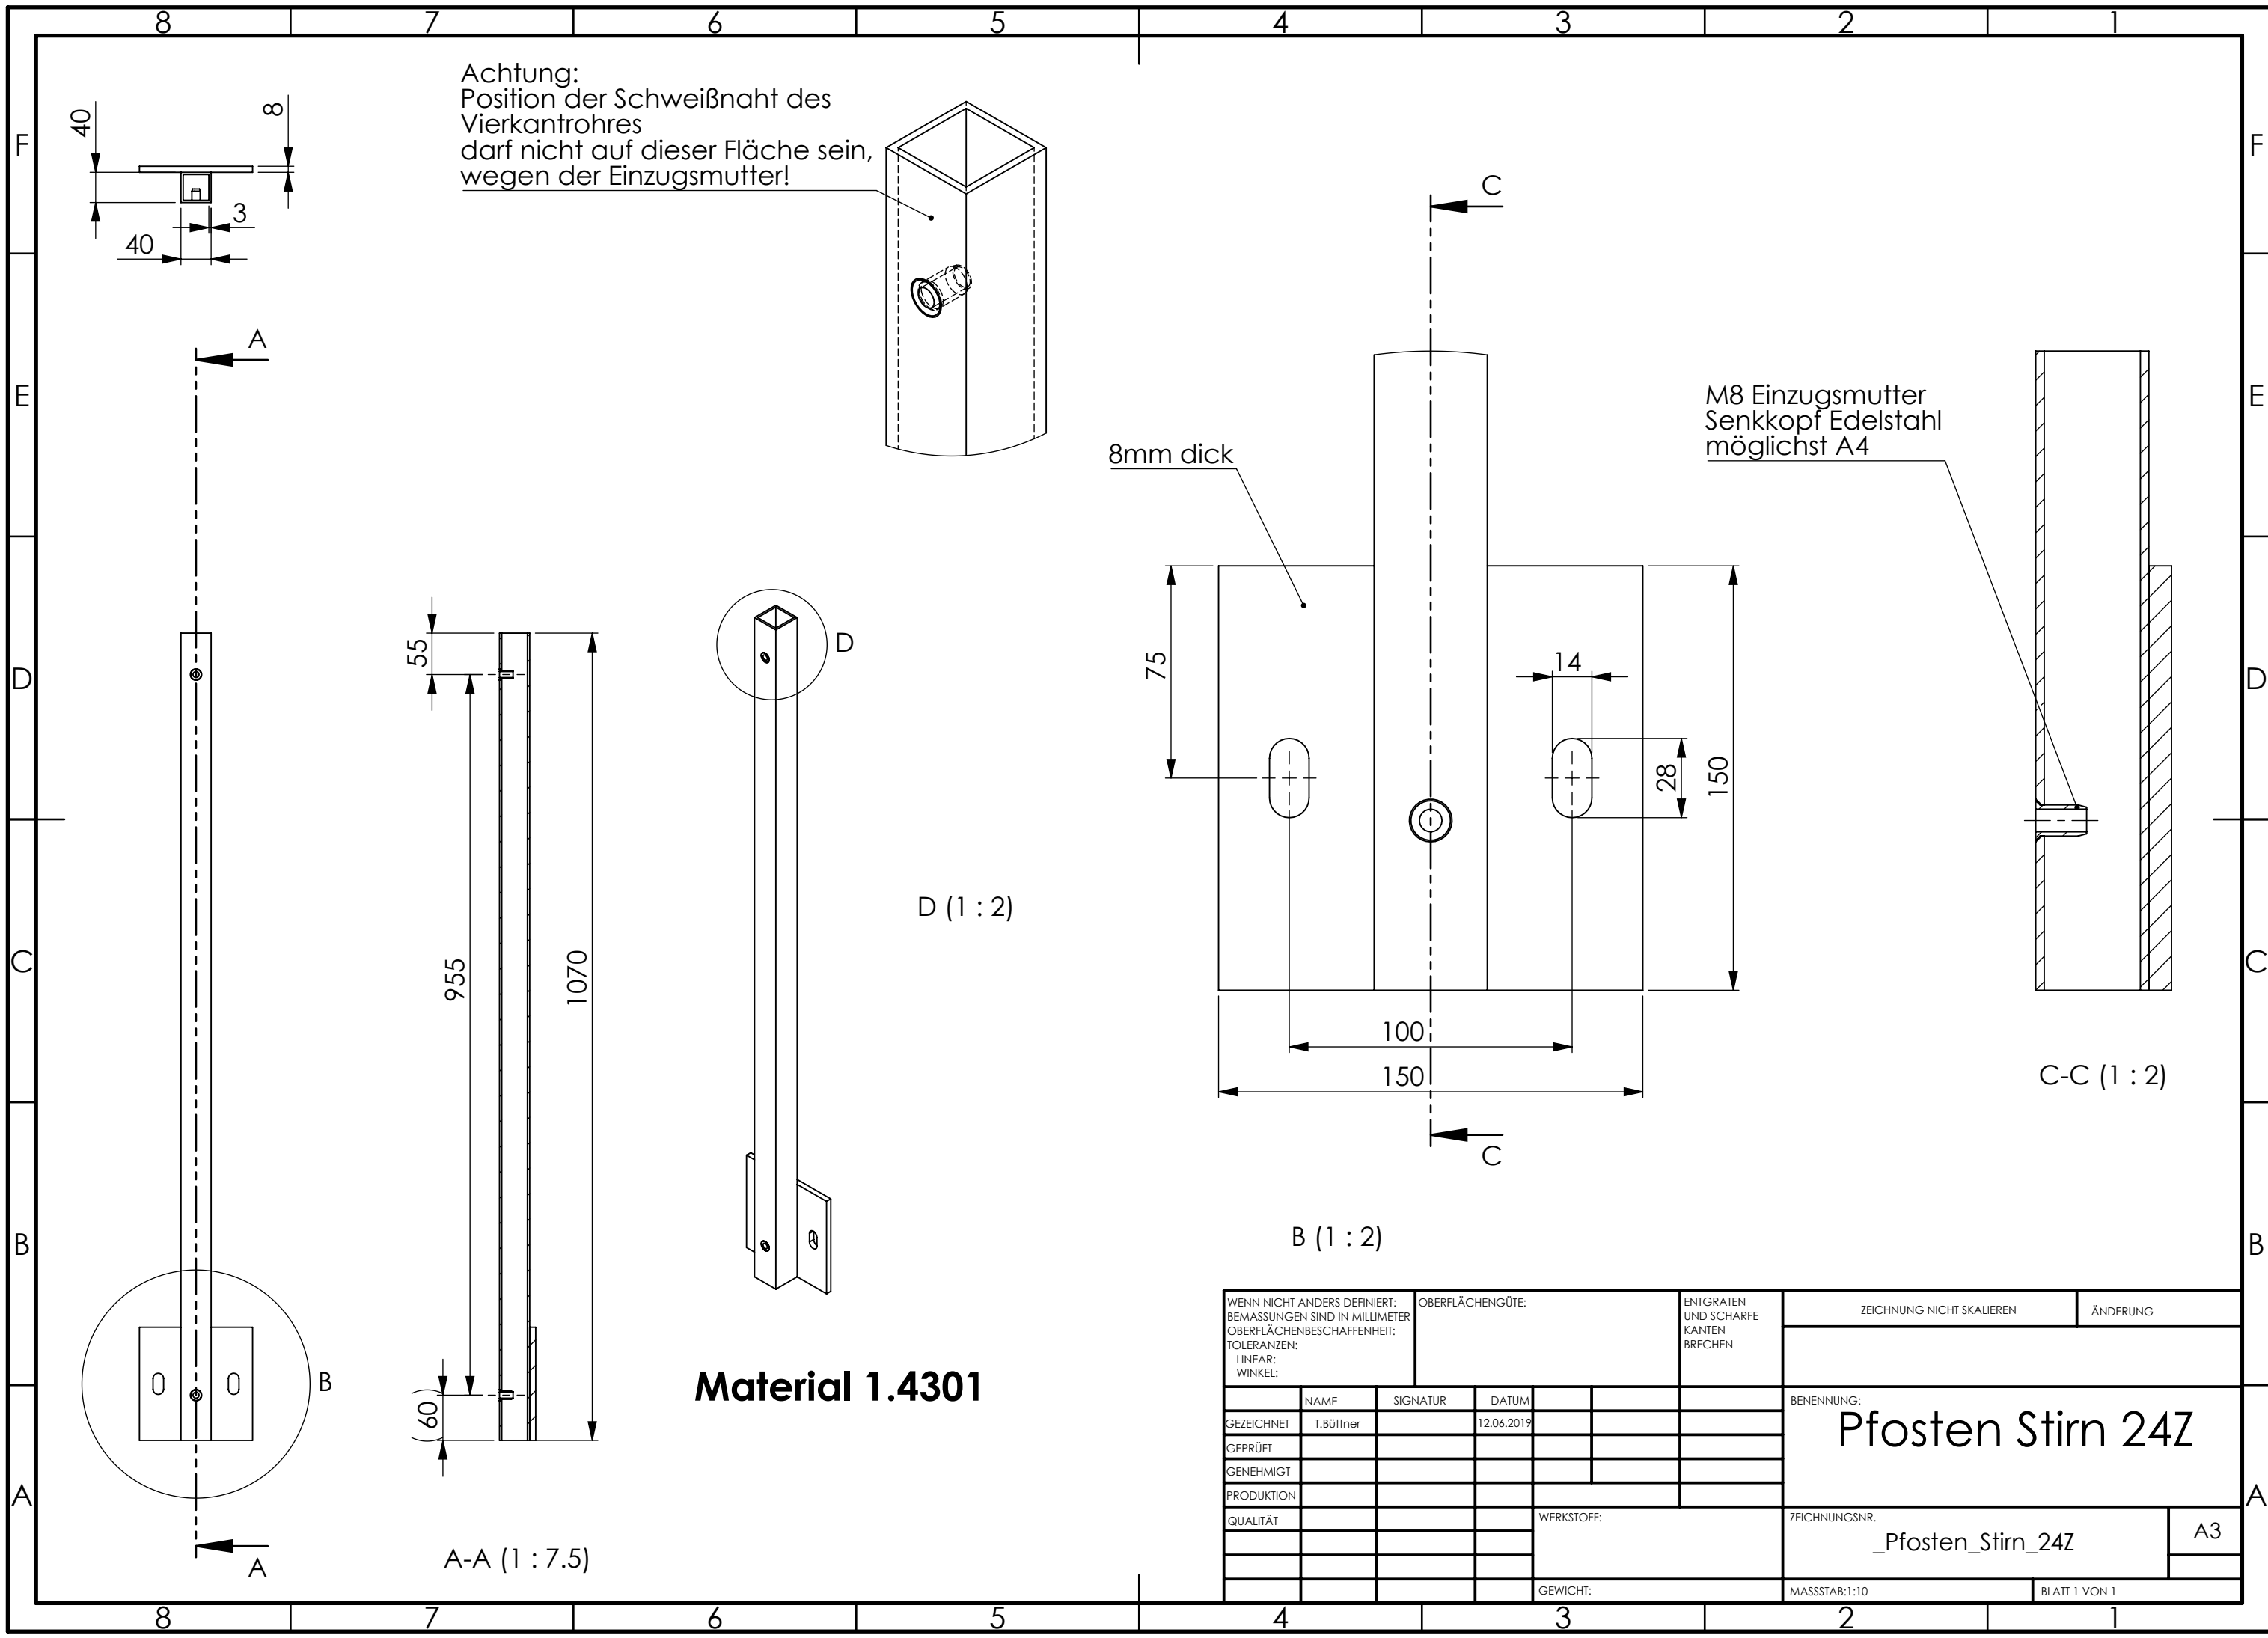


WENN NICHT ANDERS DEFINIERT: BEMASSUNGEN SIND IN MILLIMETER OBERFLÄCHENBESCHAFFENHEIT: TOLERANZEN: LINEAR: WINKEL:				OBERFLÄCHENGÜTE:				ENTGRATEN UND SCHARFE KANTEN BRECHEN		ZEICHNUNG NICHT SKALIEREN				ÄNDERUNG	
<table><tr><td></td><td>NAME</td><td>SIGNATUR</td><td>DATUM</td><td></td><td></td><td></td></tr><tr><td>GEZEICHNET</td><td>T.Büttner</td><td></td><td>12.06.2019</td><td></td><td></td><td></td></tr><tr><td>GEPRÜFT</td><td></td><td></td><td></td><td></td><td></td><td></td></tr><tr><td>GENEHMIGT</td><td></td><td></td><td></td><td></td><td></td><td></td></tr><tr><td>PRODUKTION</td><td></td><td></td><td></td><td></td><td></td><td></td></tr><tr><td>QUALITÄT</td><td></td><td></td><td></td><td colspan="3" rowspan="4">WERKSTOFF:</td></tr><tr><td></td><td></td><td></td><td></td></tr><tr><td></td><td></td><td></td><td></td></tr><tr><td></td><td></td><td></td><td></td></tr><tr><td colspan="4"></td><td colspan="3">GEWICHT:</td><td colspan="4">MASSSTAB:1:10</td><td colspan="4">BLATT 1 VON 1</td></tr></table>											NAME	SIGNATUR	DATUM				GEZEICHNET	T.Büttner		12.06.2019				GEPRÜFT							GENEHMIGT							PRODUKTION							QUALITÄT				WERKSTOFF:																			GEWICHT:			MASSSTAB:1:10				BLATT 1 VON 1				BENENNUNG: Pfosten Stirn 24Z						A3	
											NAME	SIGNATUR	DATUM	
										GEZEICHNET	T.Büttner		12.06.2019	
										GEPRÜFT	
										GENEHMIGT	
PRODUKTION	
QUALITÄT				WERKSTOFF:	
				GEWICHT:			MASSSTAB:1:10				BLATT 1 VON 1	
							ZEICHNUNGSNR. _Pfosten_Stirn_24Z	


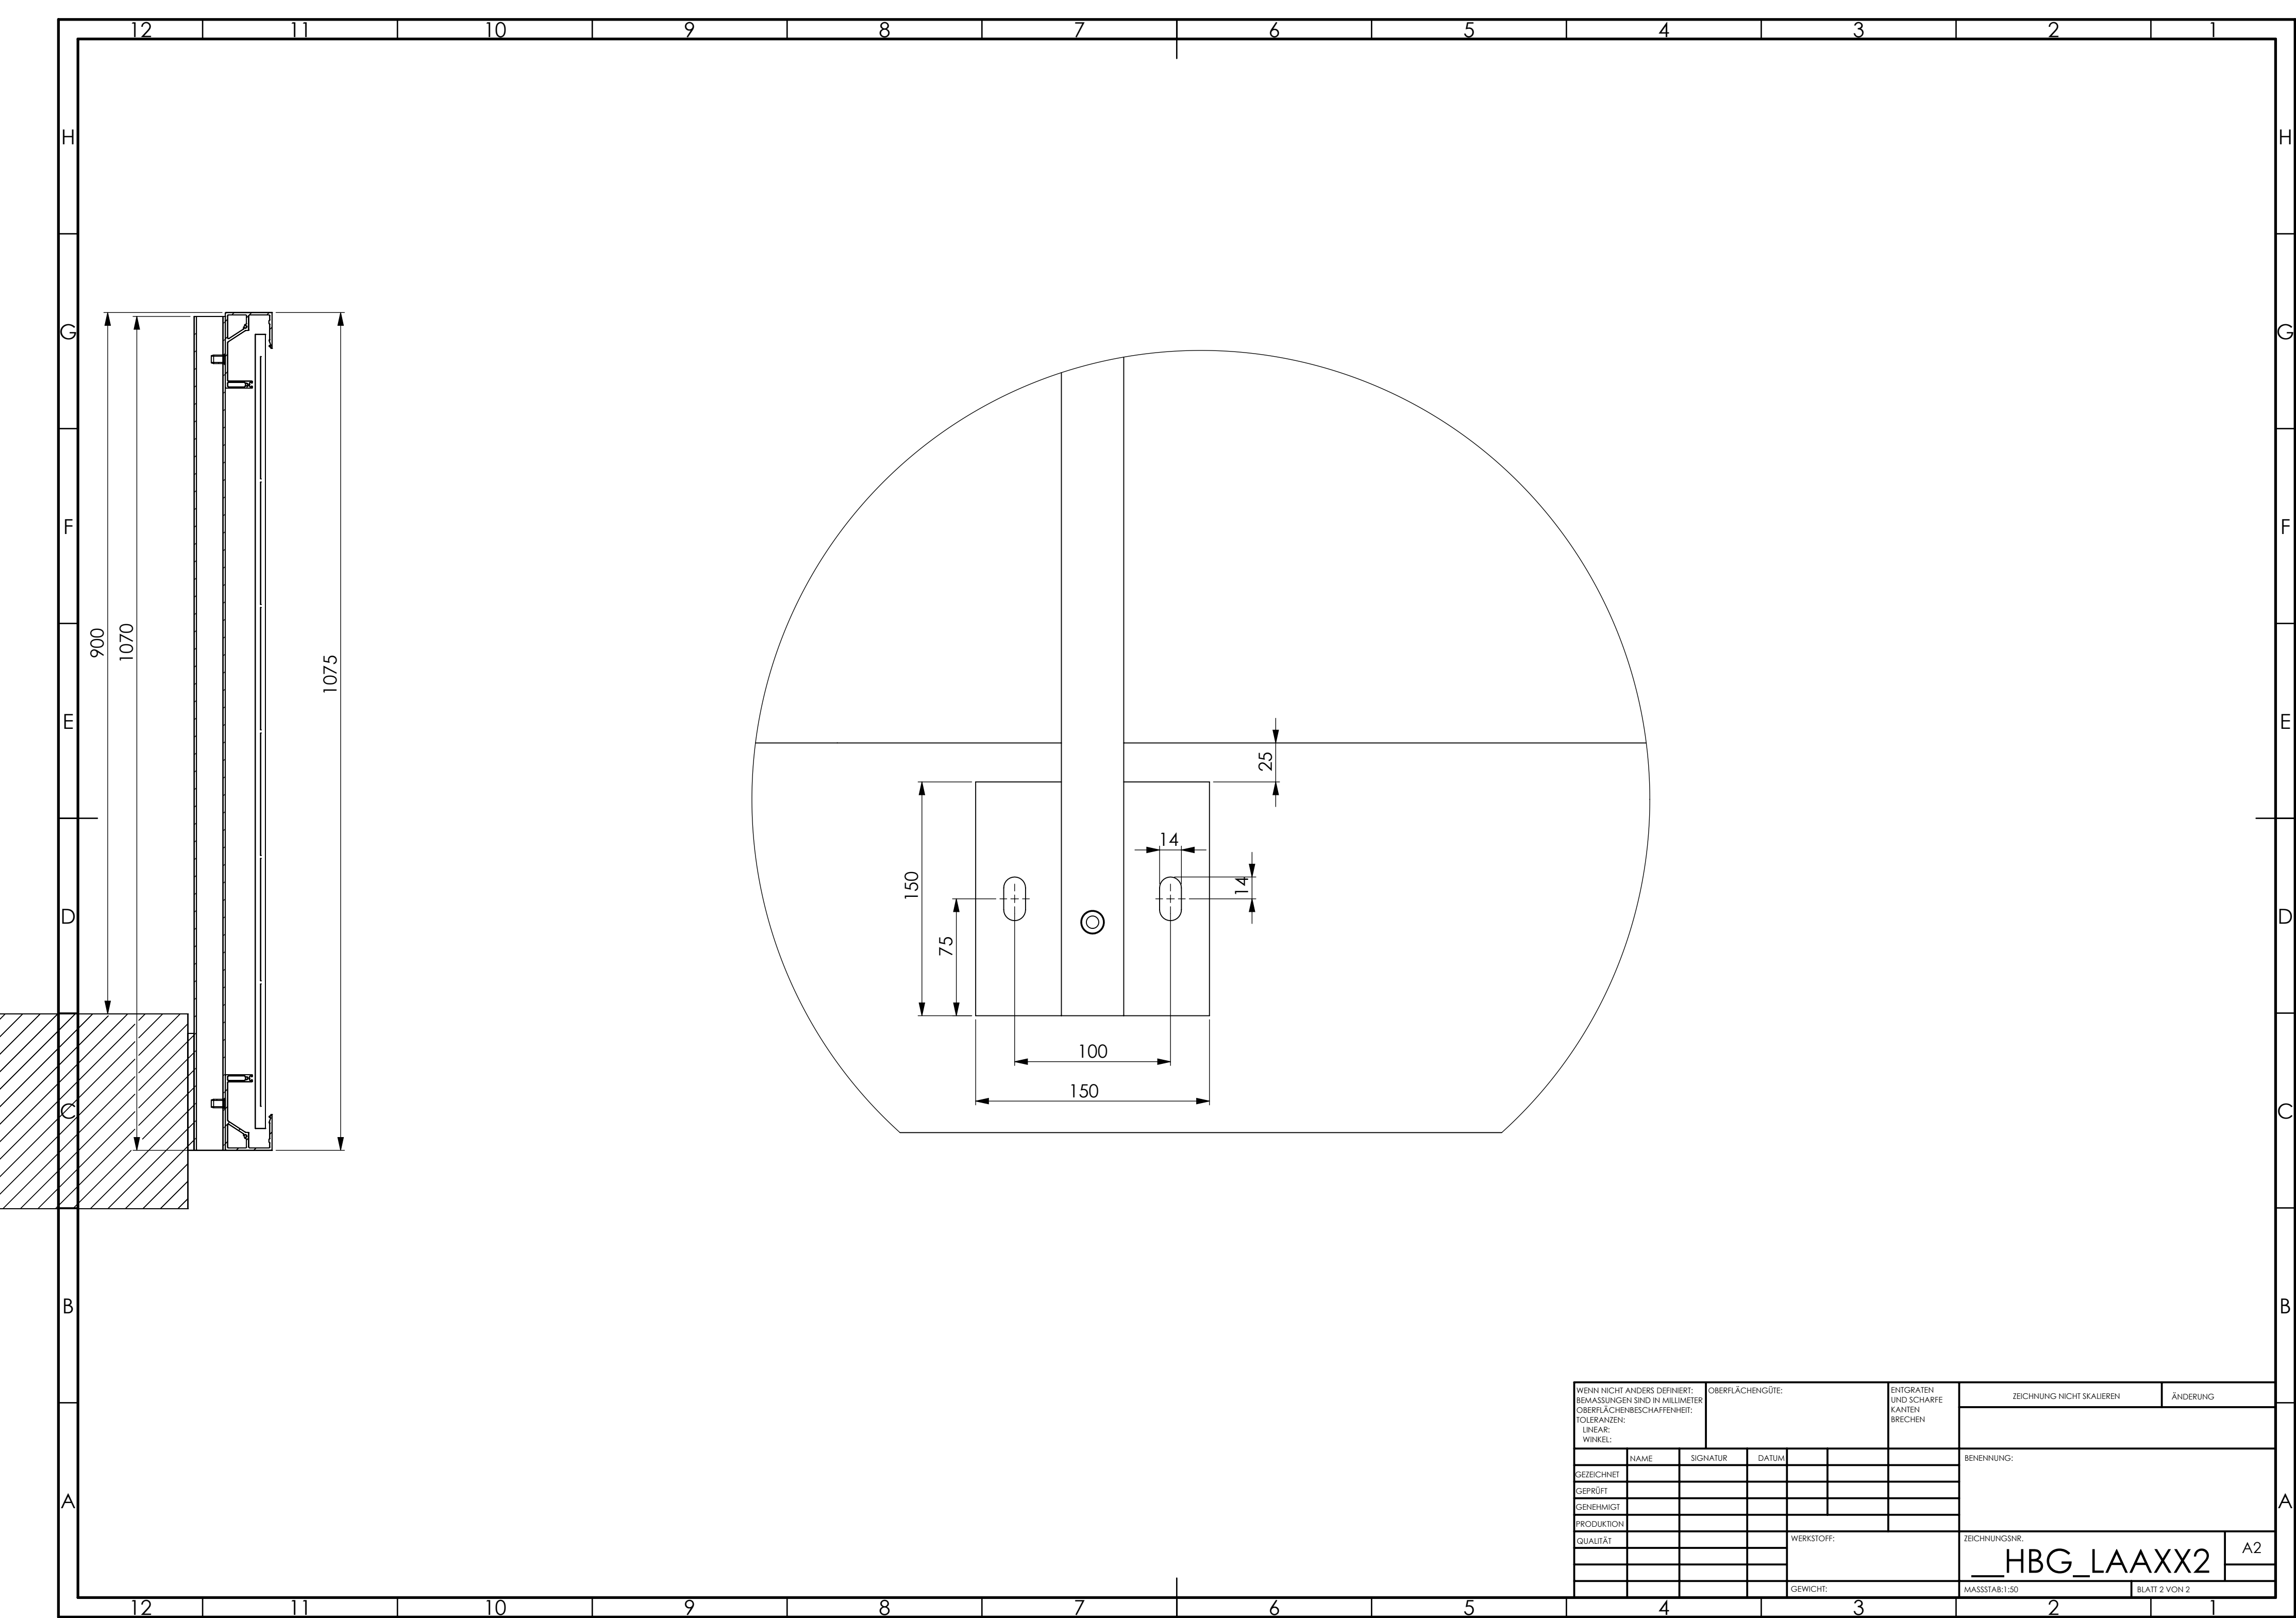


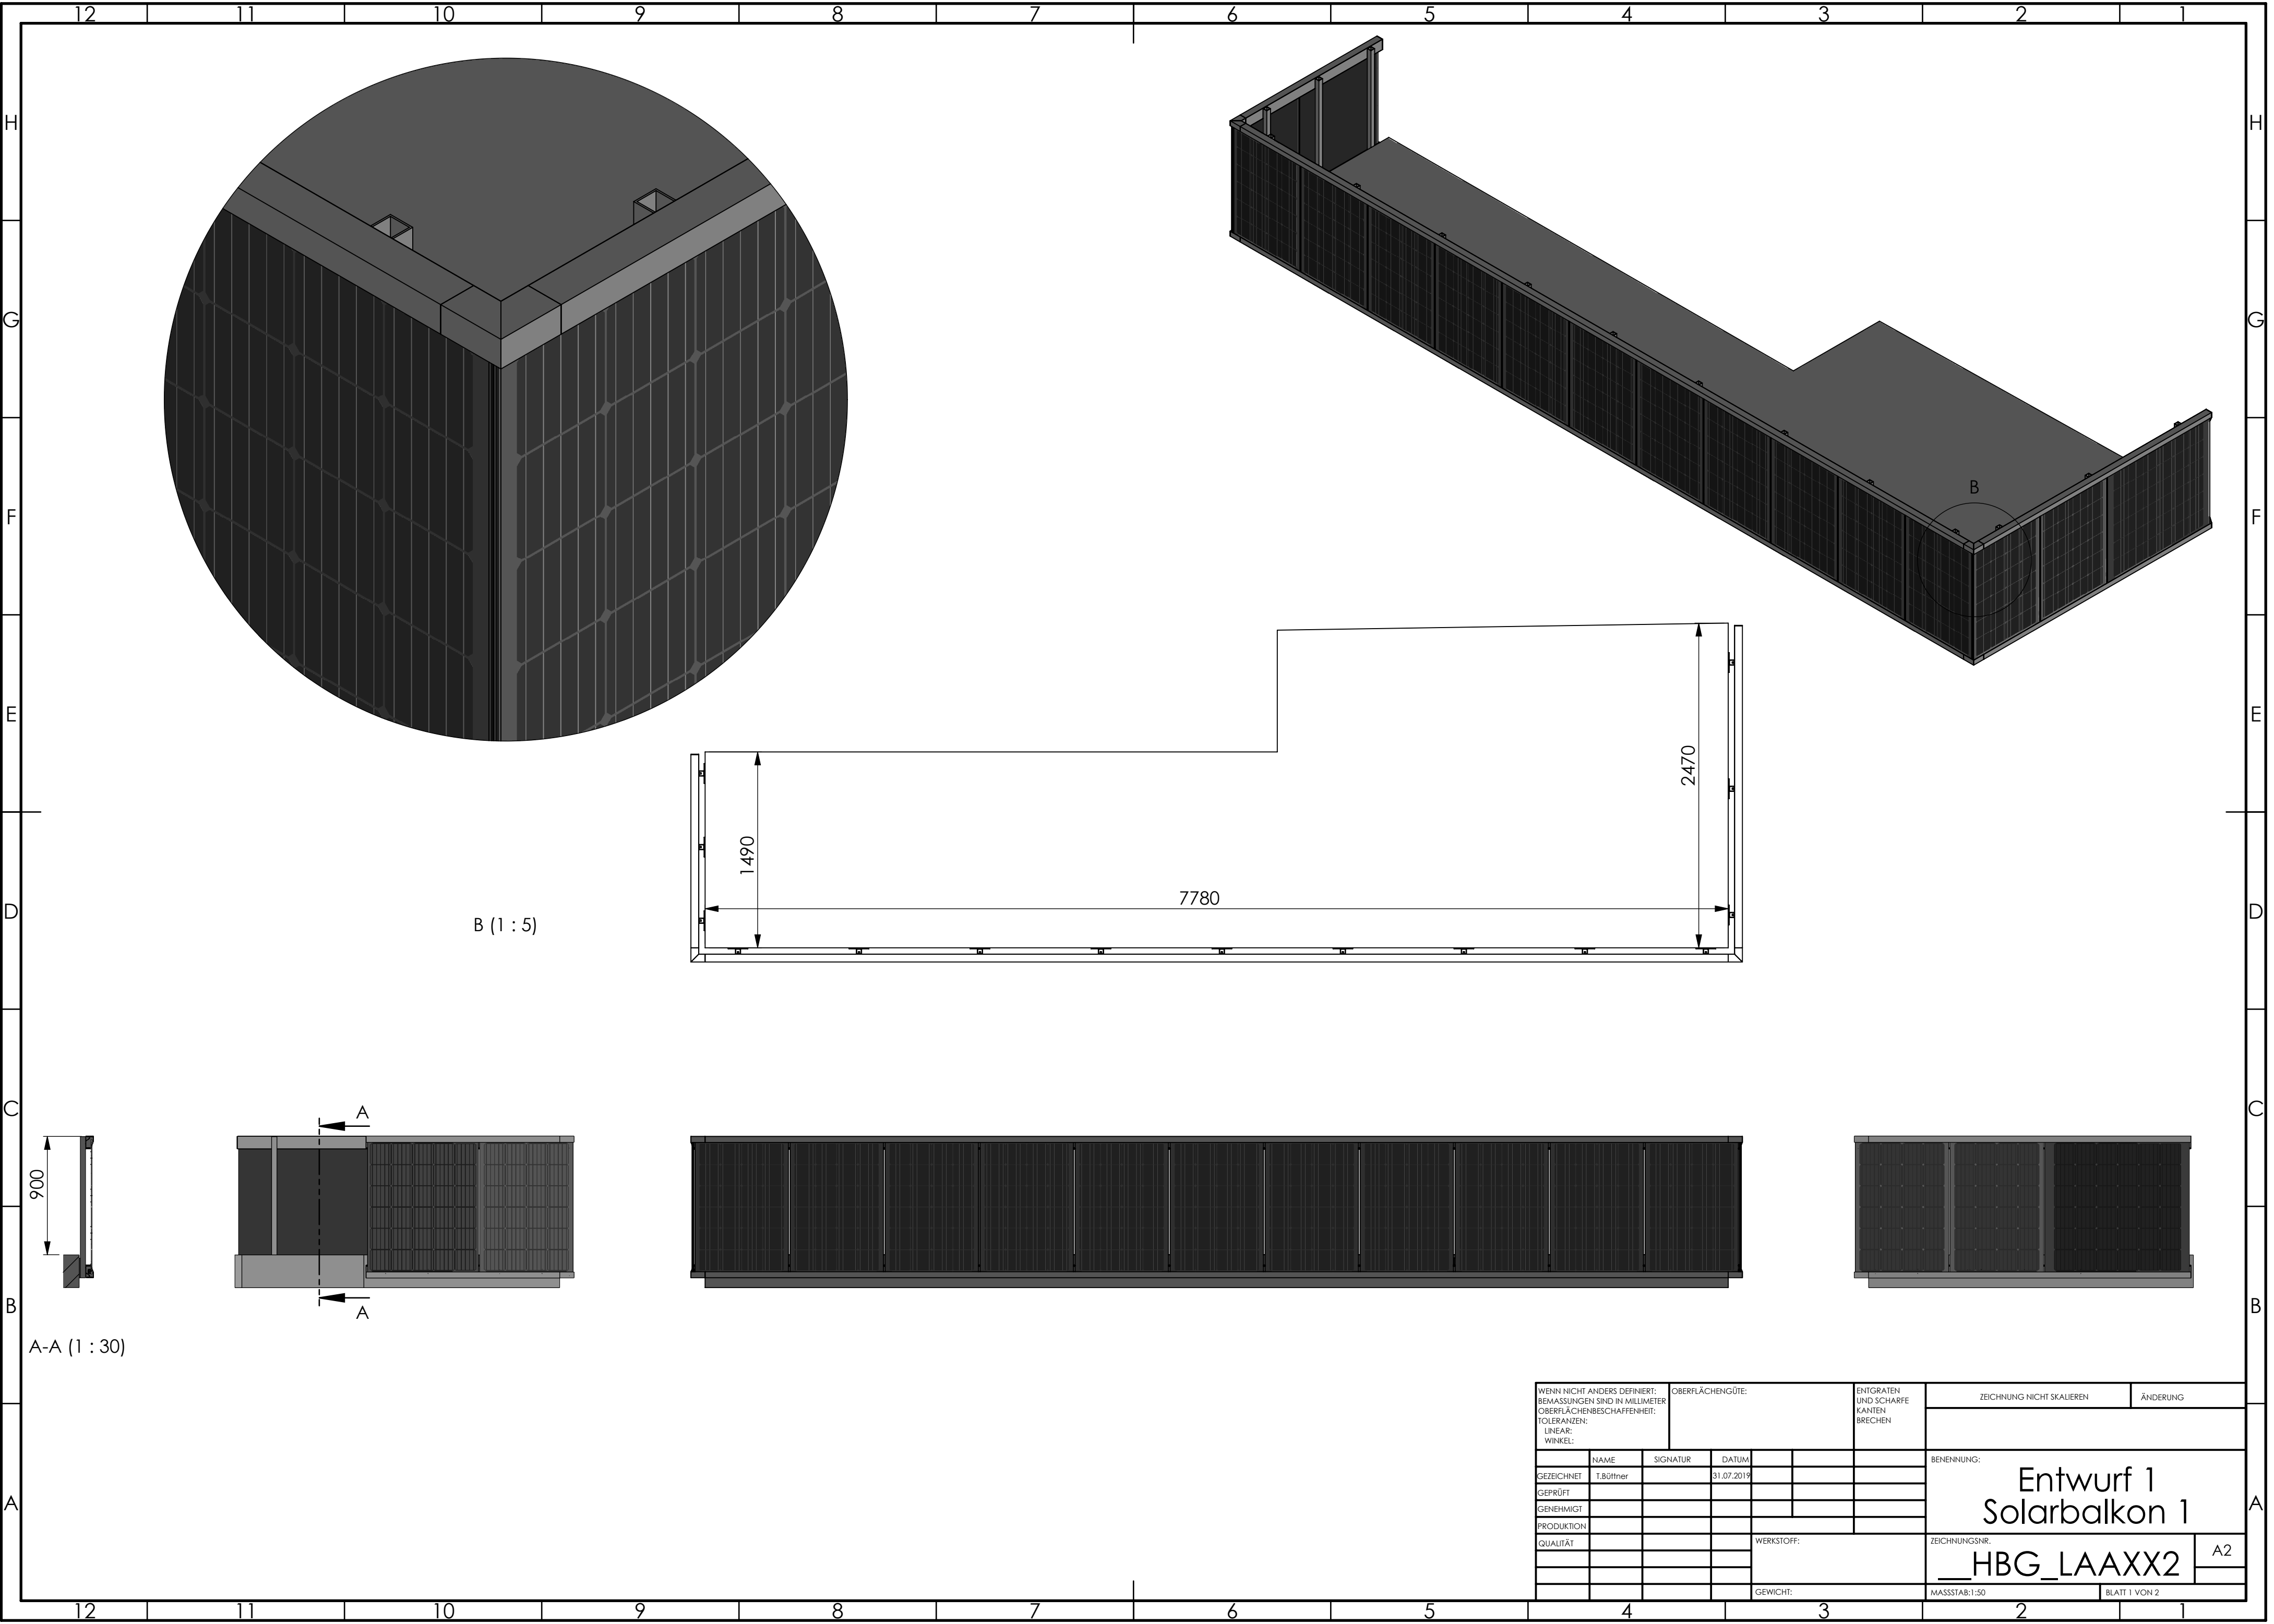

B (1 : 5)

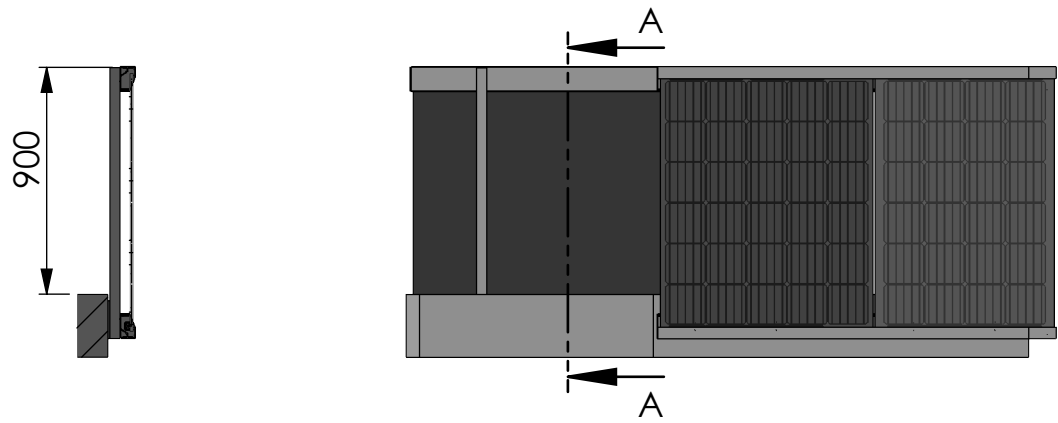

A-A (1 : 30)

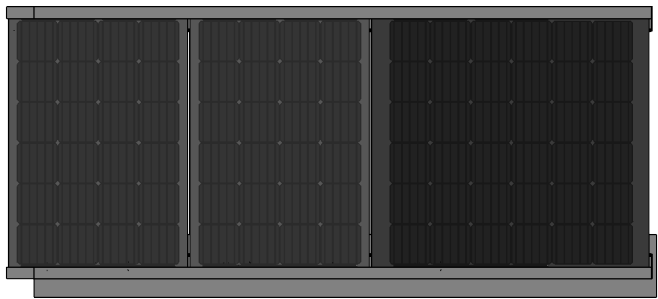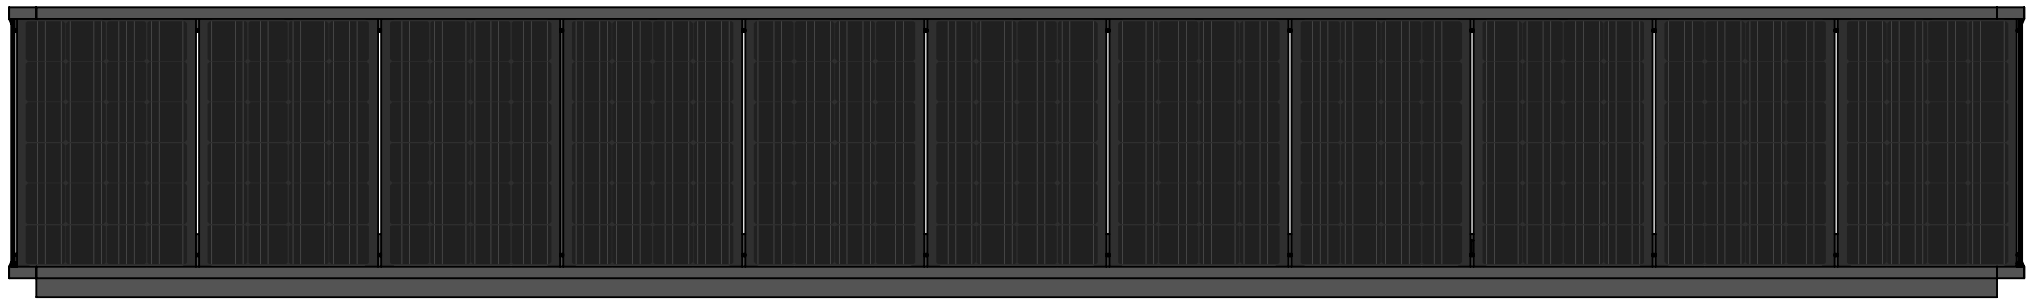

WENN NICHT ANDERS DEFINIERT: BEMAßUNGEN SIND IN MILLIMETER OBERFLÄCHENBESCHAFFENHEIT: TOLERANZEN: LINEAR: WINKEL:			OBERFLÄCHENGÜTE:			ENTGRATEN UND SCHARFE KANTEN BRECHEN		ZEICHNUNG NICHT SKALIEREN		ÄNDERUNG	
		NAME	SIGNATUR		DATUM				BENENNUNG: Entwurf 1 Solarbalkon 1		
GEZEICHNET		T.Büthner			31.07.2019						
GEPRÜFT											
GENEHMIGT											
PRODUKTION											
QUALITÄT					WERKSTOFF:			ZEICHNUNGSNR.		A2	
								__HBG_LAAXX2			
					GEWICHT:			MASSSTAB:1:50		BLATT 1 VON 2	